



JIŽNÍ ČÁST

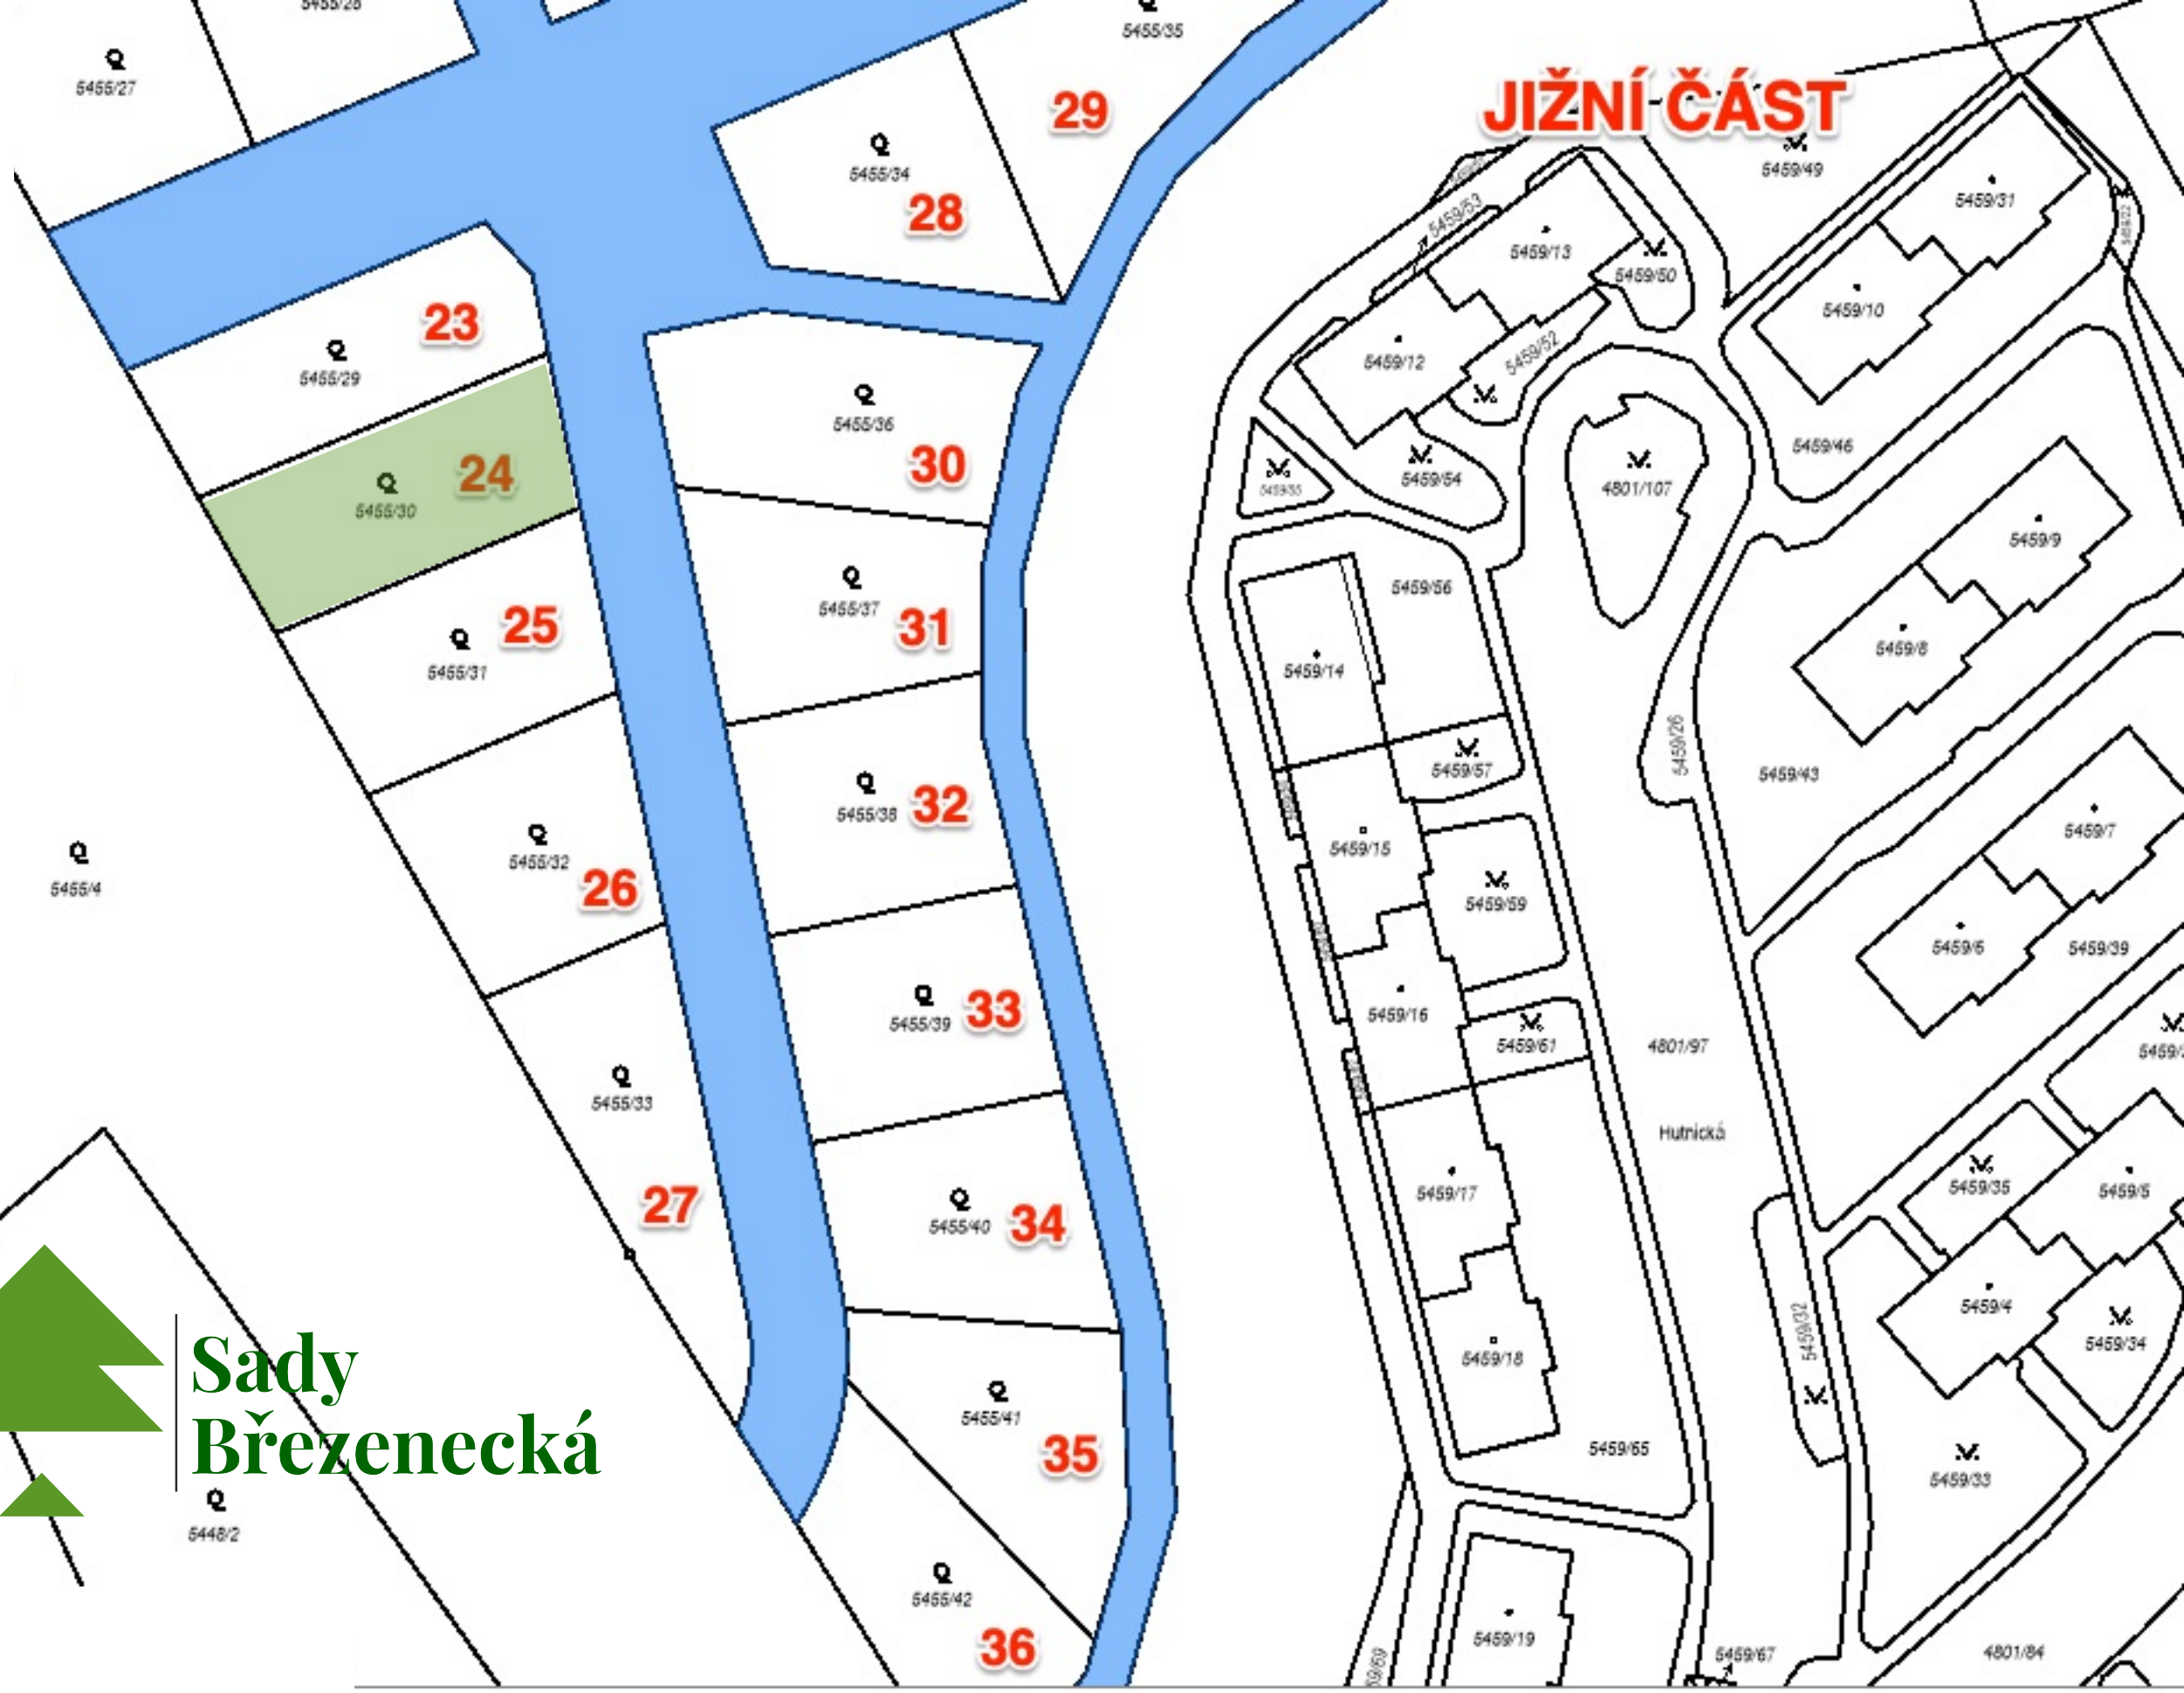

**Sady
Březenecká**

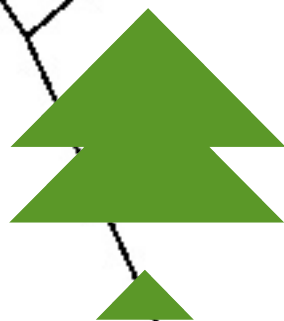

5448/2